


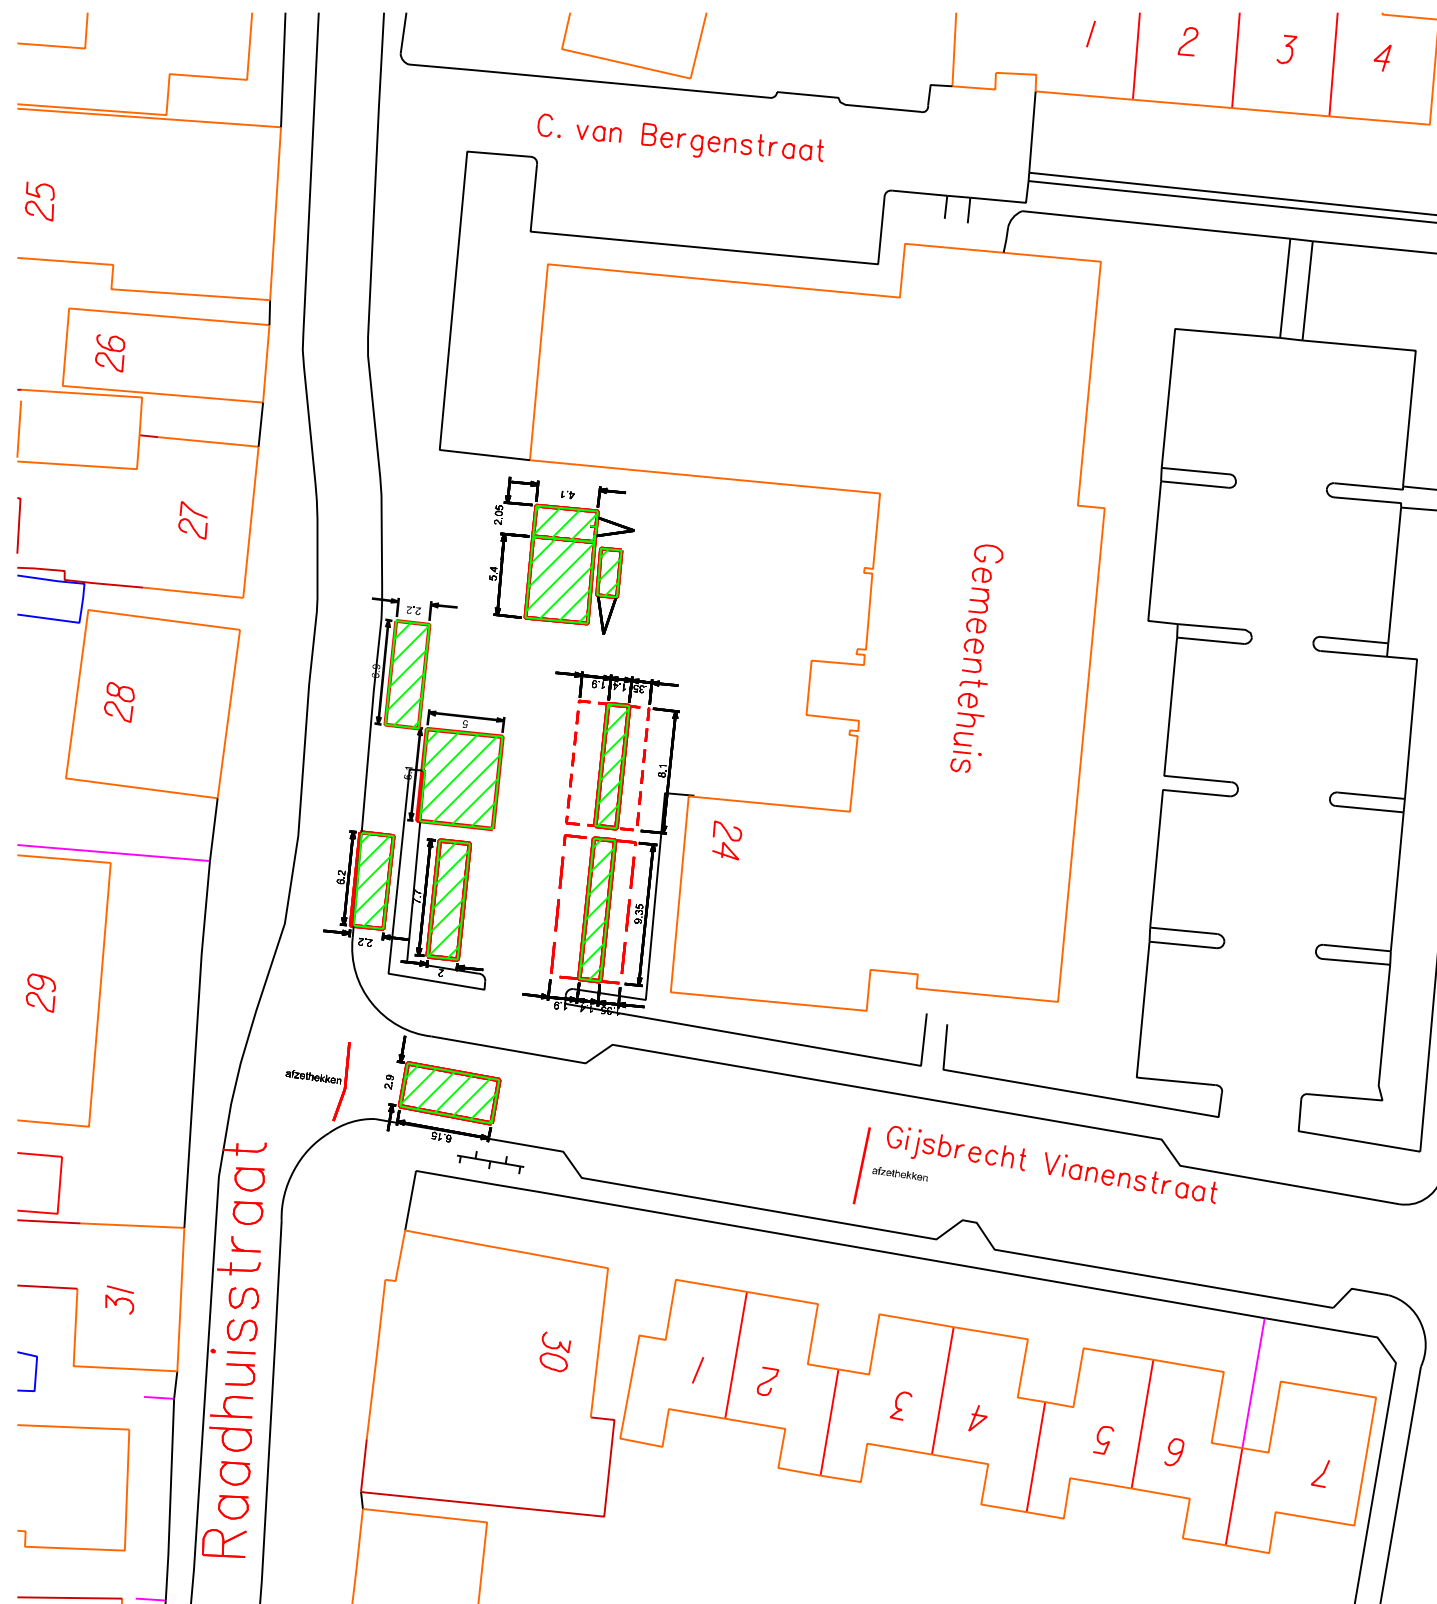

Vrijdagen van 10.00 tot 17.00 uur

Geen markt wordt gehouden op:
Nieuwjaarsdag, Koningsdag, Eerste en Tweede Kerstdag.

Het maximum aantal vaste-standplaatsvergunningen
voor een artikelgroep betreft één.

Bij afwezigheid van standhouders als gevolg van stormachtig weer,
kan het college bepalen dat de kramen aaneengesloten worden opgesteld.



Op tekening 'vlekken' = bestemd voor houders van
een vaste-standplaatsvergunning

		CONCEPT	
NR	DATUM	WIJZIGING	GET.

OPDRACHTGEVER

TEKENAAR

SCHAAL

J.J. Beers

1 : 500

PROJECTLEIDER

FORMAAT

A3

PROJECTOMSCHRIJVING

Inrichtingsplan

DATUM

BLAD IN BLADEN

25-09-2017

TEKENINGNUMMER

WIJZ.NR

TEKENINGOMSCHRIJVING

Markt Oosthuizen

Gemeente Edam - Volendam
Sectie Werken en Projecten
Afdeling OW



Postadres:
Postbus 180
1130 AD Volendam
Telefoon: 0299-398398

Ondernemend en betrokken.
Bezoekadres:
Mgr. C. Veermanlaan 1f
1131 KB Volendam

STATUS

PROJECTNUMMER