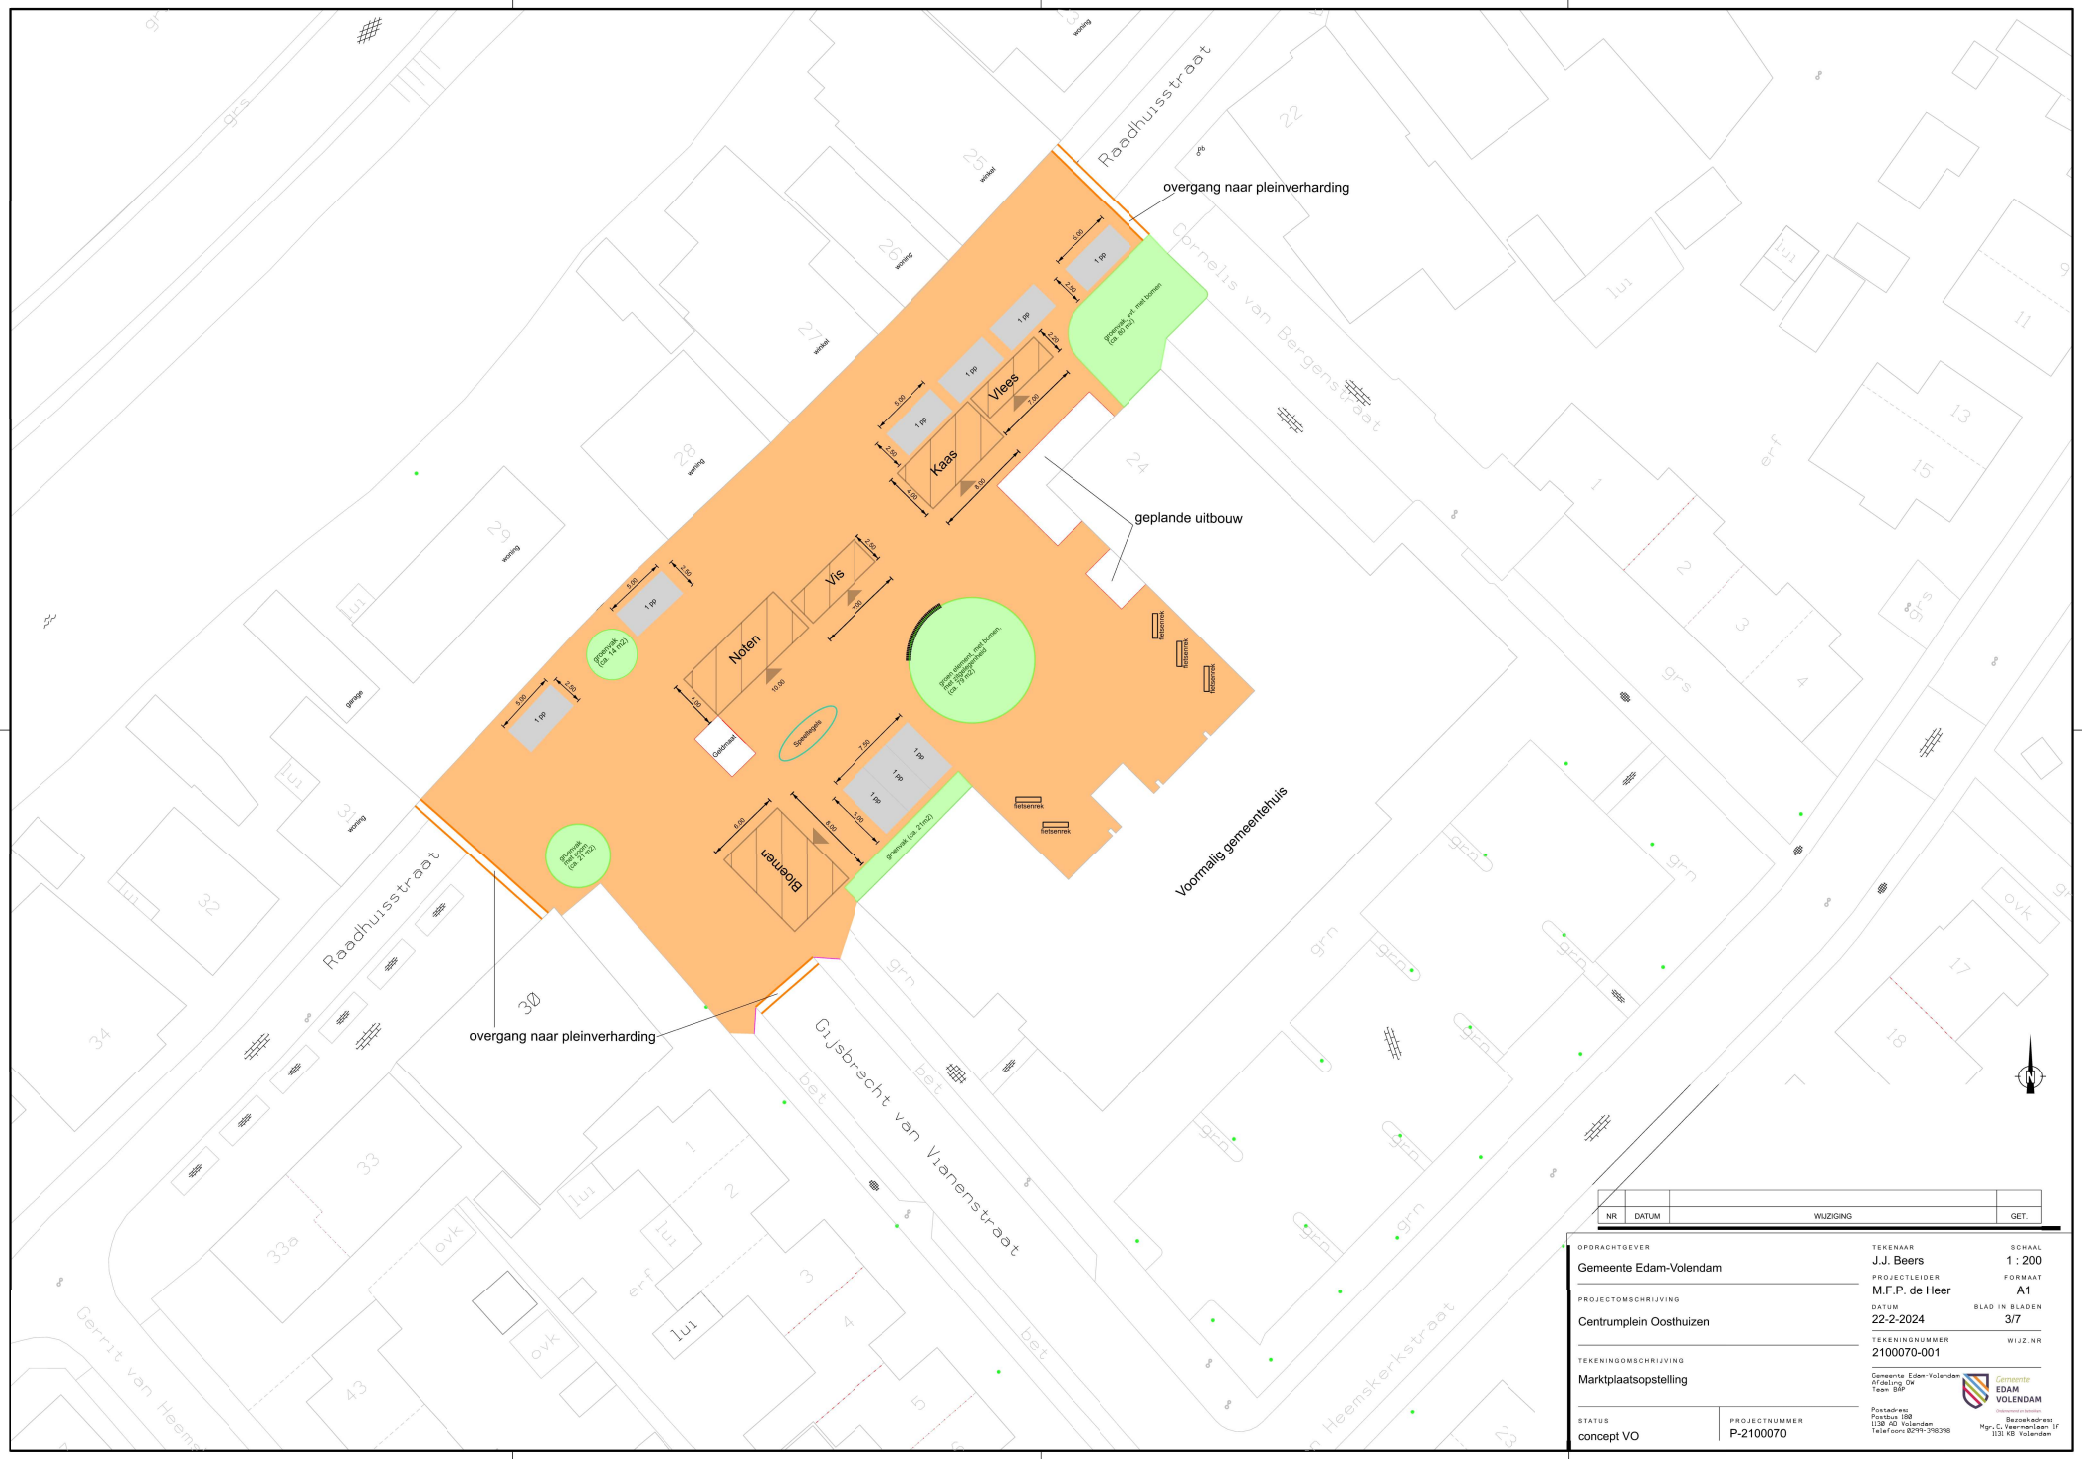

NR	DATUM	WIJZIGING	GET.

OPDRACHTGEVER
Gemeente Edam-Volendam

PROJECTOMSCHRIJVING
Centrumplein Oosthuizen

TEKENINGOMSCHRIJVING
Marktplaatsopstelling

STATUS
concept VO

PROJECTNUMMER
P-2100070

TEKENAAR
J.J. Beers

PROJECTLEIDER
M.Γ.Γ. de Heer

DATUM
22-2-2024

TEKENINGNUMMER
2100070-001

SCHAAL
1 : 200

FORMAAT
A1

BLAD IN BLADEN
3/7

WIJZ.NR

Gemeente Edam-Volendam
Afdeling OW
Team BAP

Postadres:
Postbus 188
1130 AD Volendam
Telefoon: 0299-398398

Gemeente EDAM VOLENDAM
Gemeentehuis Edam

Bezoekadres:
Mgr. C. Veermanlaan 1F
1131 KB Volendam