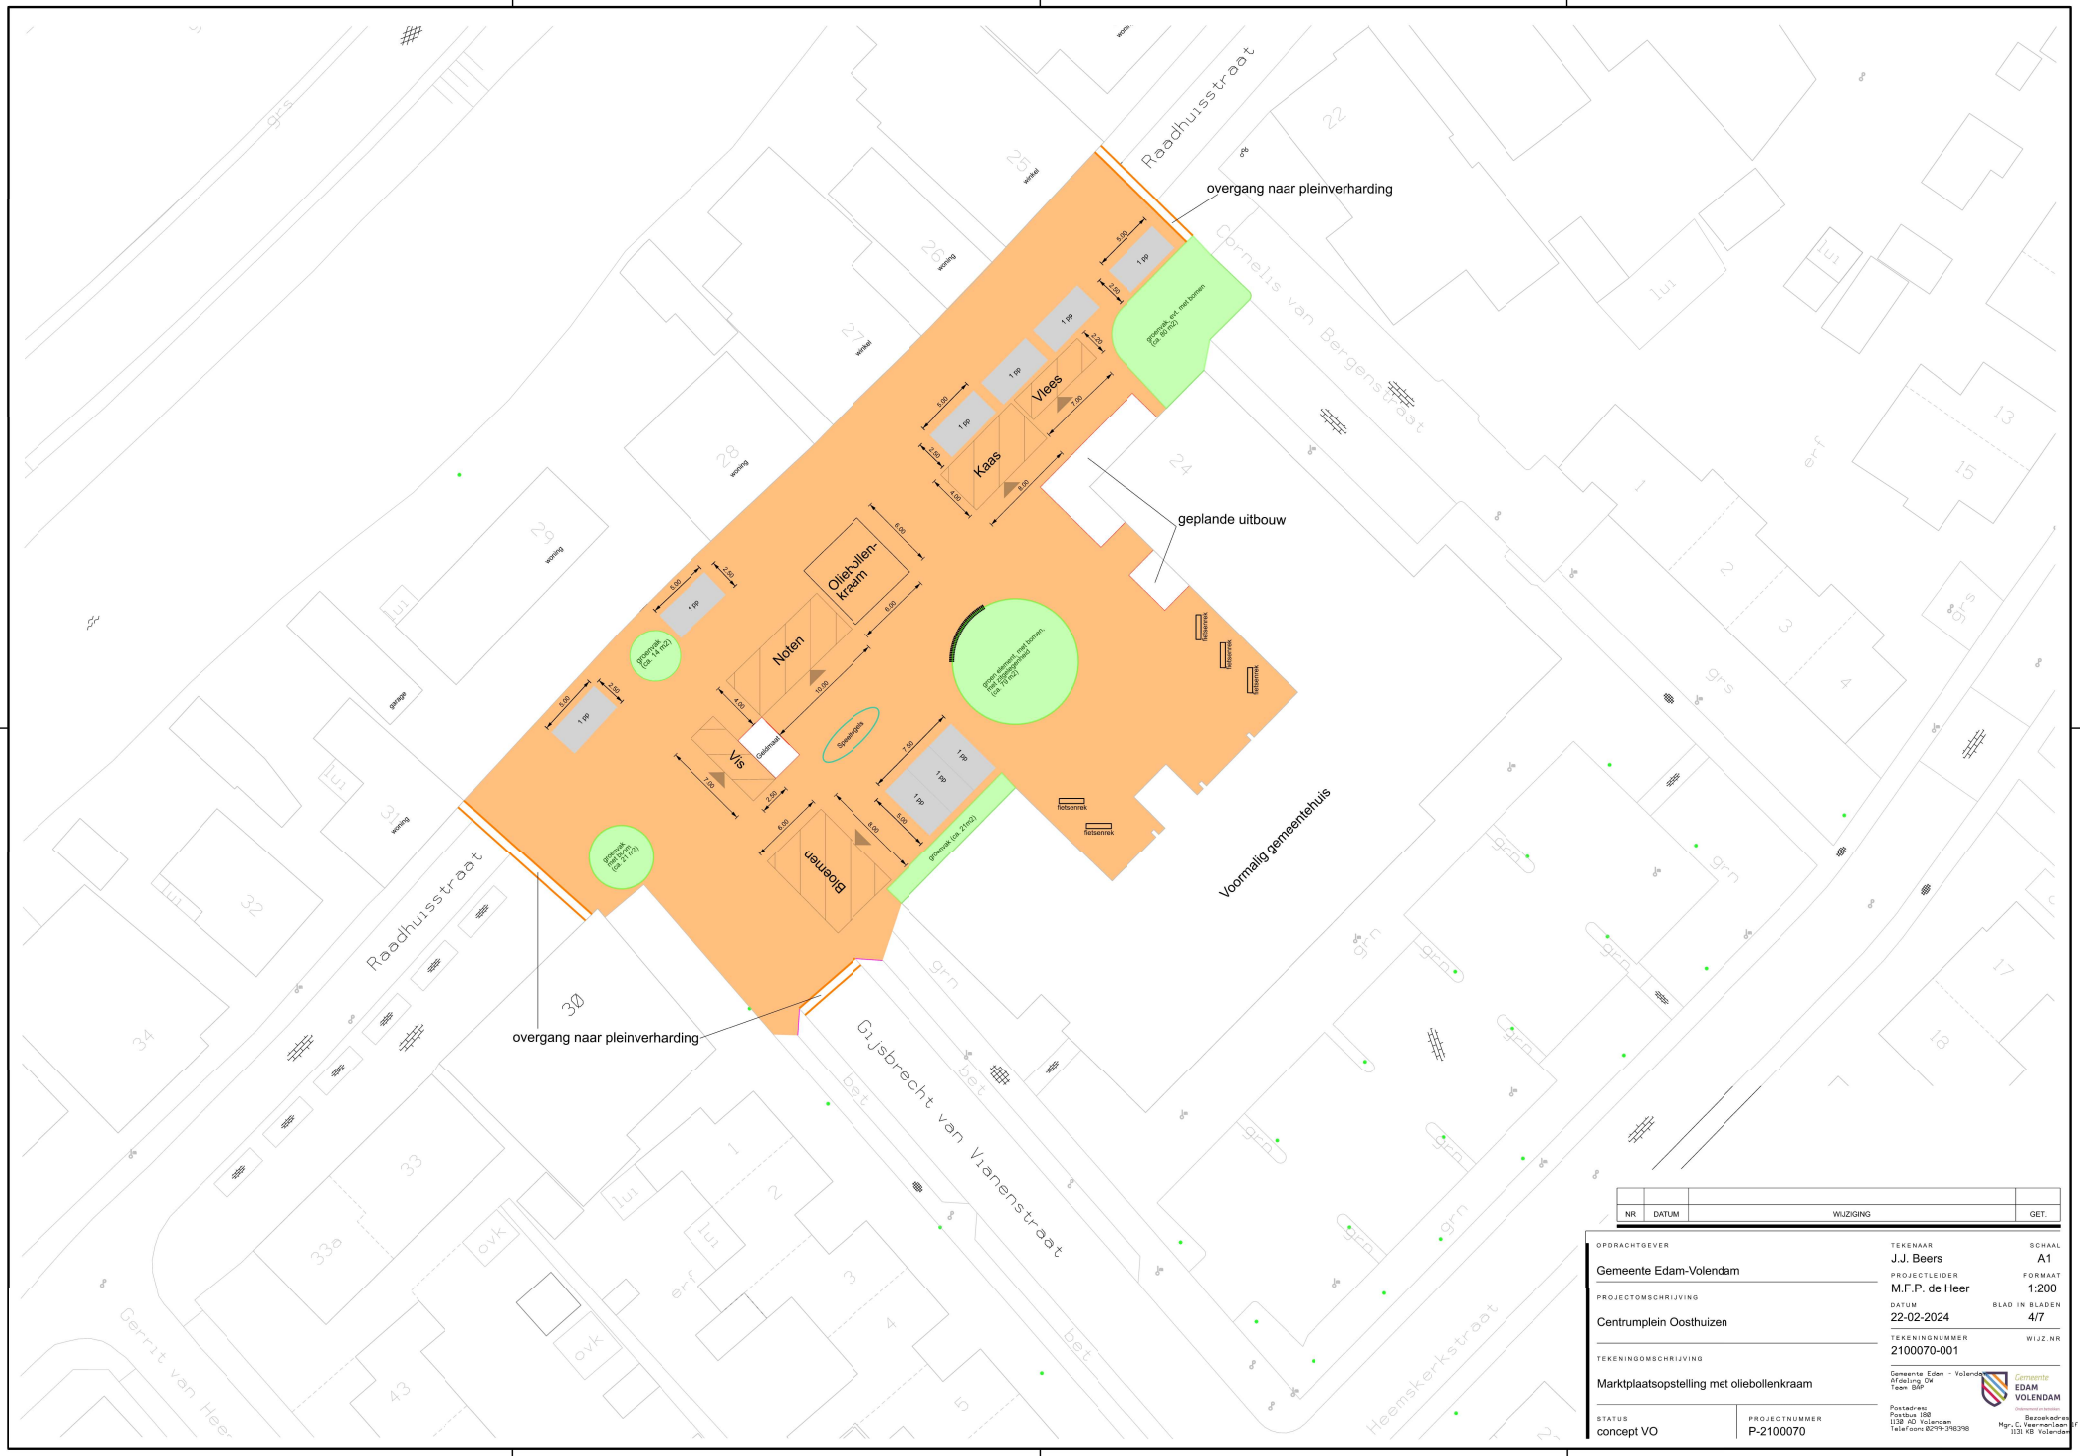

NR	DATUM	WIJZIGING	GET.

OPDRACHTGEVER
Gemeente Edam-Volendam

PROJECTOMSCHRIJVING
Centrumplein Oosthuizen

TEKENINGOMSCHRIJVING
Marktplaatsopstelling met oliebollenkraam

STATUS
concept VO

PROJECTNUMMER
P-2100070

TEKENAAR
J.J. Beers

PROJECTLEIDER
M.Γ.P. de Heer

DATUM
22-02-2024

TEKENINGNUMMER
2100070-001

SCHAAL
A1

FORMAAT
1:200

BLAD IN BLADEN
4/7

WIJZ.NR

Gemeente Edam - Volendam
Afdeling OM
Team BBP

Postadres:
Postbus 188
1130 AD Volendam
Telefoon: 0299-398398

Gemeente EDAM VOLENDAM
Dienstverlening op maat

Bezoekadres:
Mgr. C. Veermanlaan 5F
1131 KB Volendam