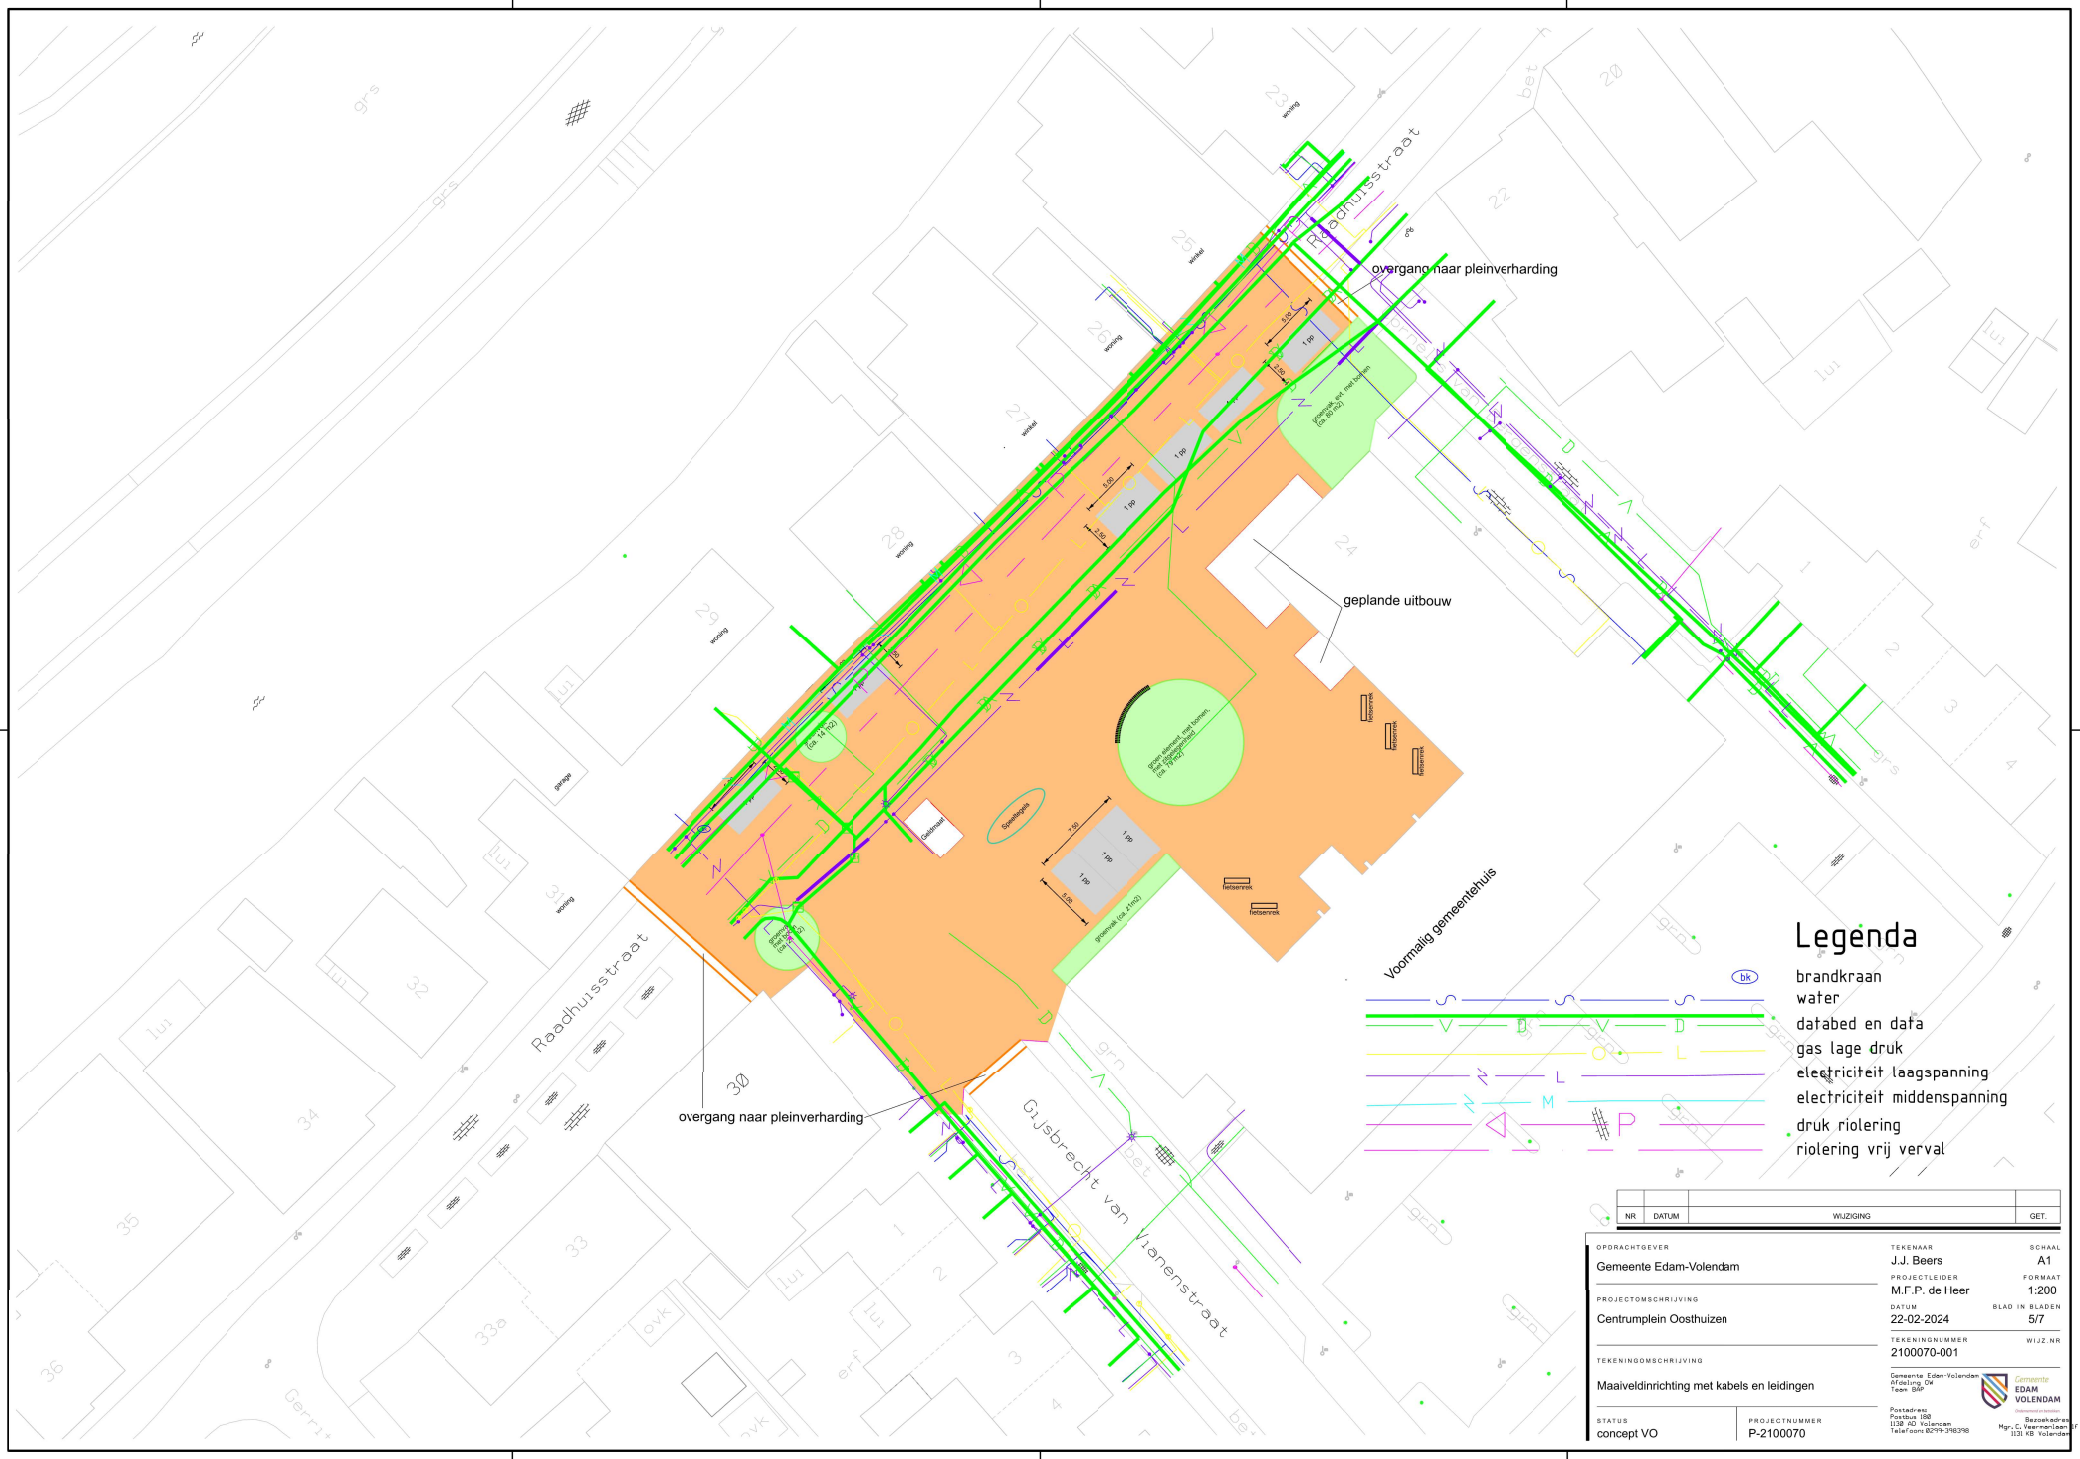
Raadhuisstraat
Gijsbrecht van Vianenstraat
overgang naar pleinverharding
geplande uitbouw
Voormalig gemeentehuis
overgang naar pleinverharding
Cadeauhuisje
Speeltuigje
fietsenrek
fietsenrek
fietsenrek
fietsenrek
1 pp
1 pp
1 pp
1 pp
1 pp
1 pp
5.00
4.00
4.00
5.00
groenvak (ca. 210m2)
groenvak, ert, met bomen (ca. 60 m2)
groenvak, ert, met bomen, ca. 14 m2)
groenvak, ert, met bomen, ca. 14 m2)
Legenda
brandkraan
water
databed en data
gas lage druk
electriciteit laagspanning
electriciteit middenspanning
druk riolering
riolering vrij verval
NR
DATUM
WIJZIGING
GET.
OPDRACHTGEVER
Gemeente Edam-Volendam
PROJECTOMSCHRIJVING
Centrumplein Oosthuizen
TEKENINGOMSCHRIJVING
Maaiveldinrichting met kabels en leidingen
STATUS
concept VO
PROJECTNUMMER
P-2100070
TEKENAAR
J.J. Beers
PROJECTLEIDER
M.Γ.P. de Heer
DATUM
22-02-2024
TEKENINGNUMMER
2100070-001
SCHAAL
A1
FORMAAT
1:200
BLAD IN BLADEN
5/7
WIJZ.NR
Gemeente Edam-Volendam
Afdeling OM
Team BBP
Postadres:
Postbus 188
1130 AD Volendam
Telefoon: 0299-398398
Bezoekadres:
Mgr. C. Veermanlaan 1
1131 KB Volendam
Gemeente
EDAM
VOLENDAM