


-  bestaande boom
-  bestaande boom te vervallen
-  nieuwe boom locatie indicatief
-  omgevingsvergunning 'handelen in strijd met regels Ruimtelijke Ordening (RO)' noodzakelijk
-  huidige verharding wordt toekomstig groen

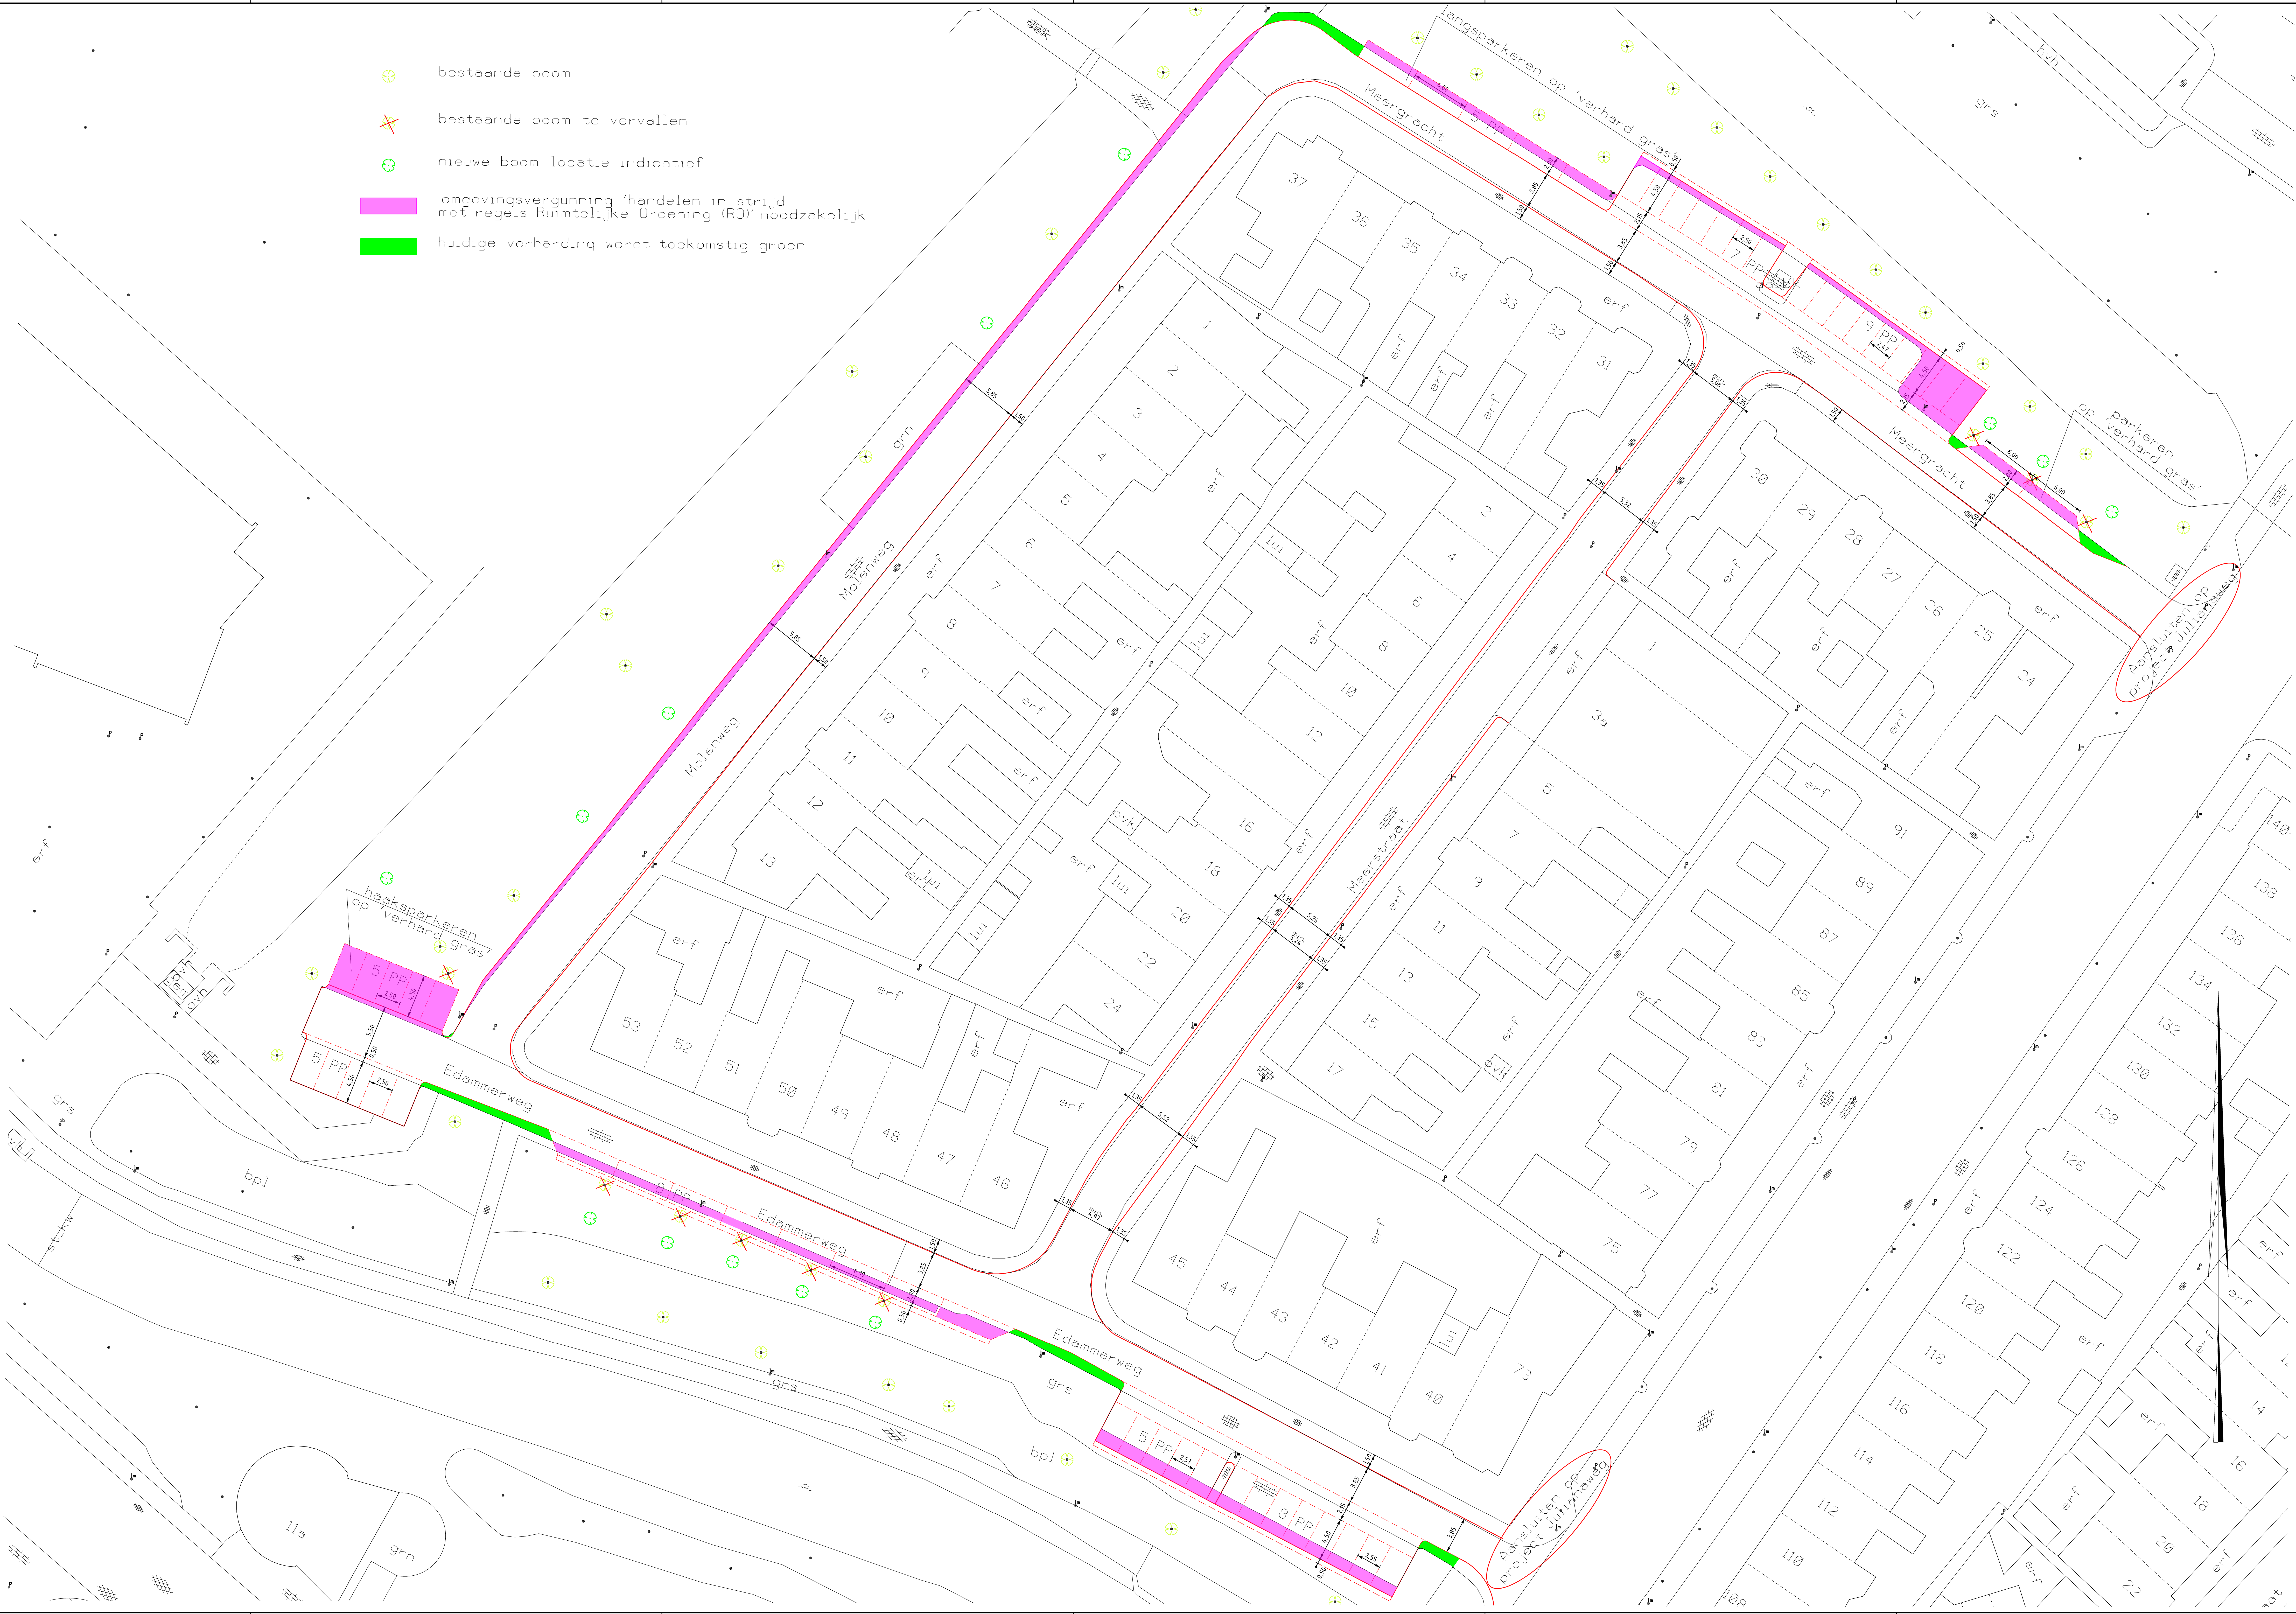

NR.	datum	wijziging	get.
-----	-------	-----------	------

OPDRACHTGEVER

Gemeente Edam-Volendam

PROJECTLEIDER

M.F.P. de Heer

PROJECTOMSCHRIJVING

Molenweg e.o.

TEKENINGOMSCHRIJVING

VO

STATUS

concept

TEKENAAR

J.J. Beers

PROJECTLEIDER

M.F.P. de Heer

datum

13-03-2023

TEKENINGNUMMER

1

PROJECTNUMMER

P-2200072

schaal

1:200

FORMAT

A0+ (1470x841)

BLAD IN BLADEN

1 van 1

WIJZ. NR.

Gemeente Edam-Volendam

EDAM-VOLENDAM

Postbus 100

1100 AB Volendam

Tel: 0229-829538

Gemeente Edam-Volendam

EDAM-VOLENDAM